





1 RENDER

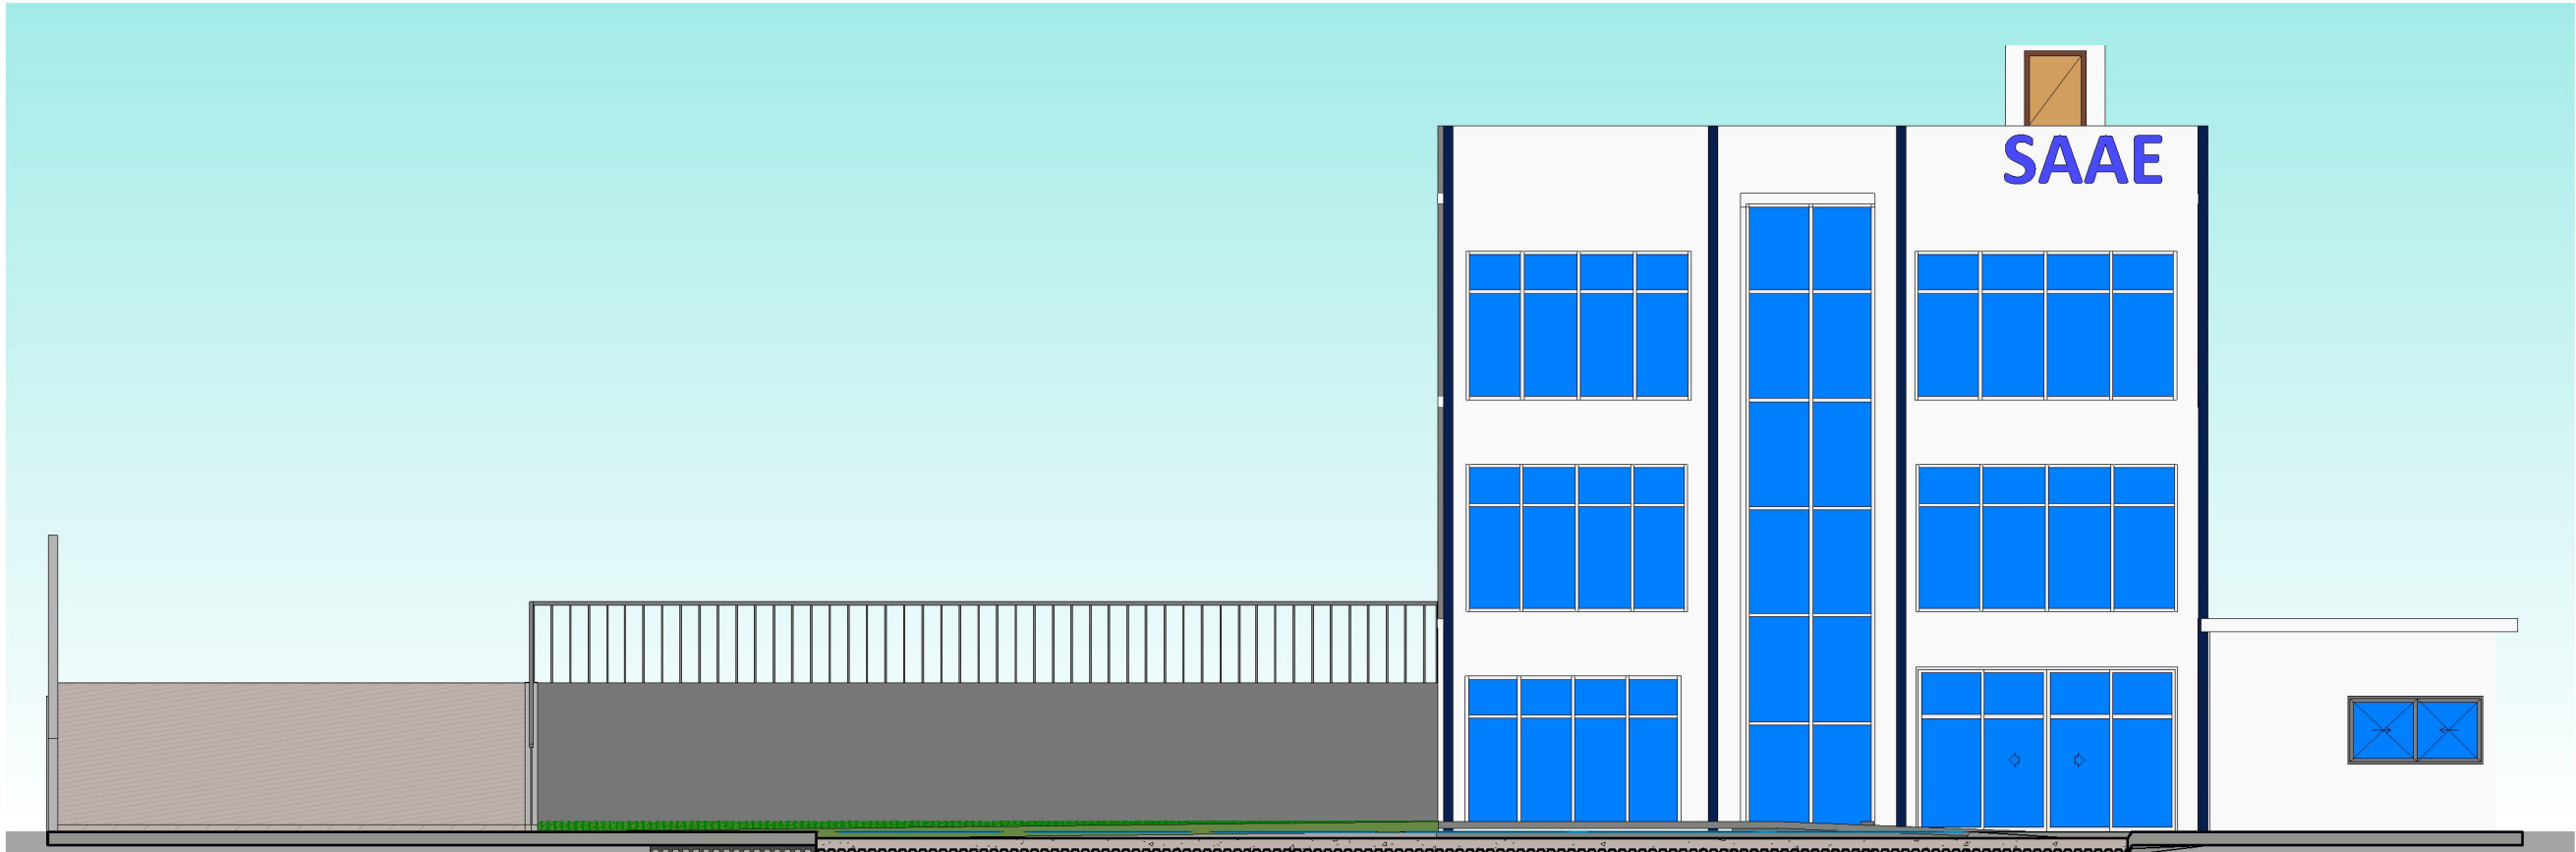

2 FACHADA PRINCIPAL  
1 : 100

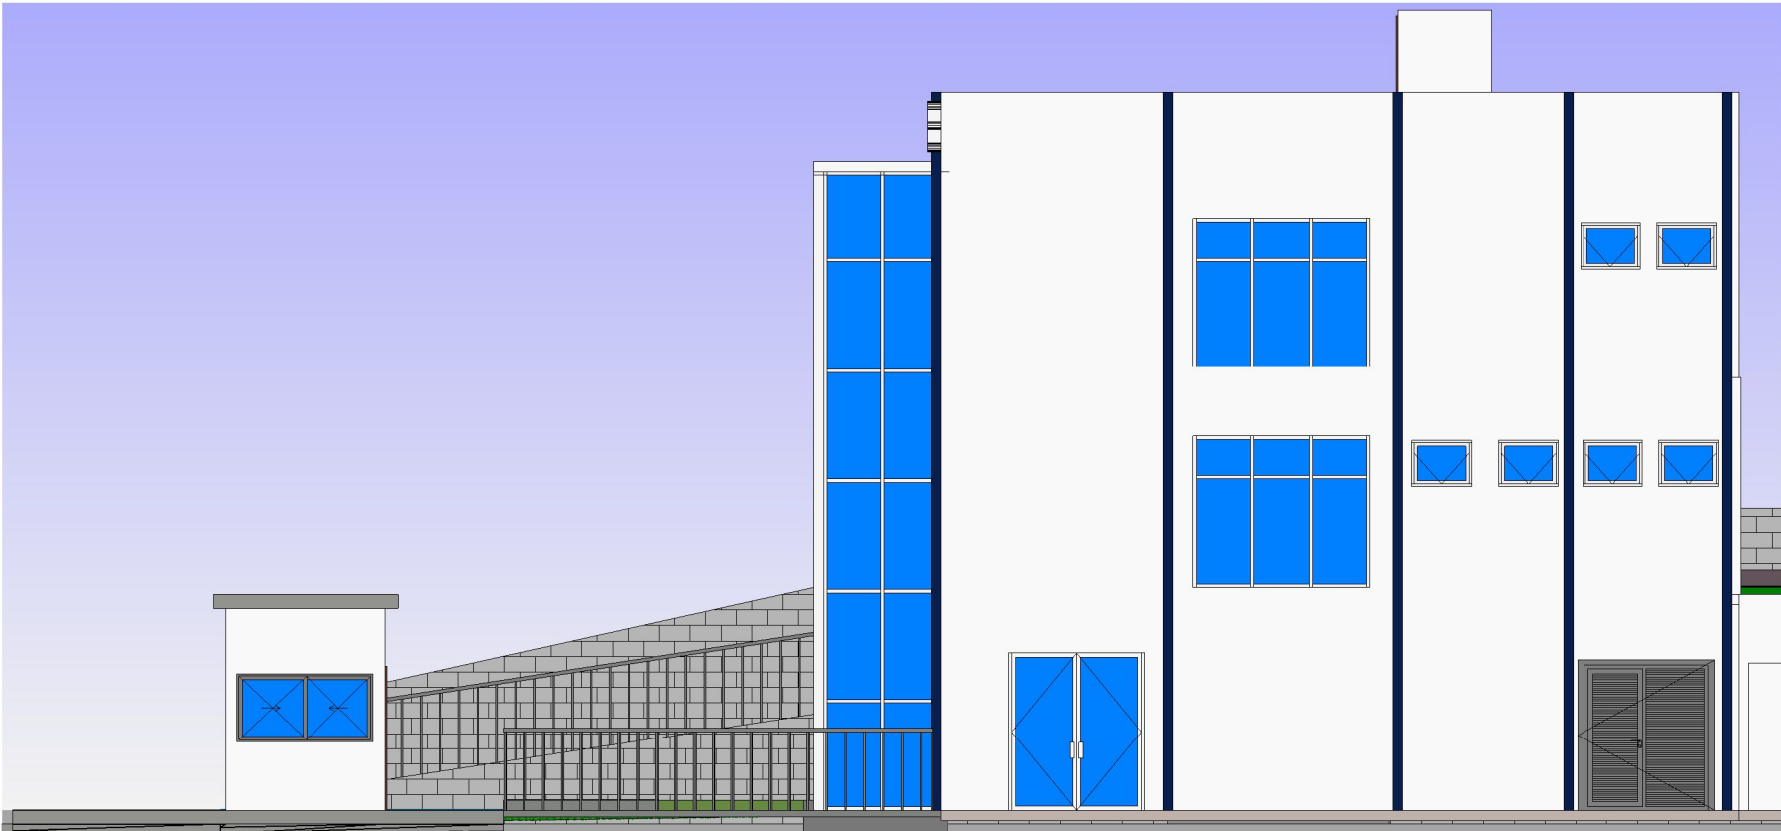

3 FACHADA LATERAL  
1 : 100

TÍTULO: SERVIÇO AUTÔNOMO DE 'AGUA E ESGOTO DE PEREIRA BARRETO		
INTERESSADO(A): SAAE DE PEREIRA BARRETO		
LOCAL: AV. CEL. JONAS ALVES DE MELLO, 2026		
ESCALA: INDICADAS	DATA: 09/2019	FOLHA: A1-1/3


SITUAÇÃO:	

ÁREAS (M²)	
ÁREA DO TERRENO: 3.500 m²	
ÁREA DA CONSTRUÇÃO:	INTERNA: 344,17m²
	EXTERNA: 954,71m²
ÁREA TOTAL DE CONSTRUÇÃO: 1.298,88m²	
ÁREA LIVRE: 2.251,12m²	

ART N. :28027230190642517
---------------------------


APROVAÇÃO:	
<div>SAAE DE PEREIRA BARRETO</div> <div>LUIZ MIGUEL RODRIGUES DE QUEIROZ ENGENHEIRO CIVIL CREA: 5070394994-SP</div>	



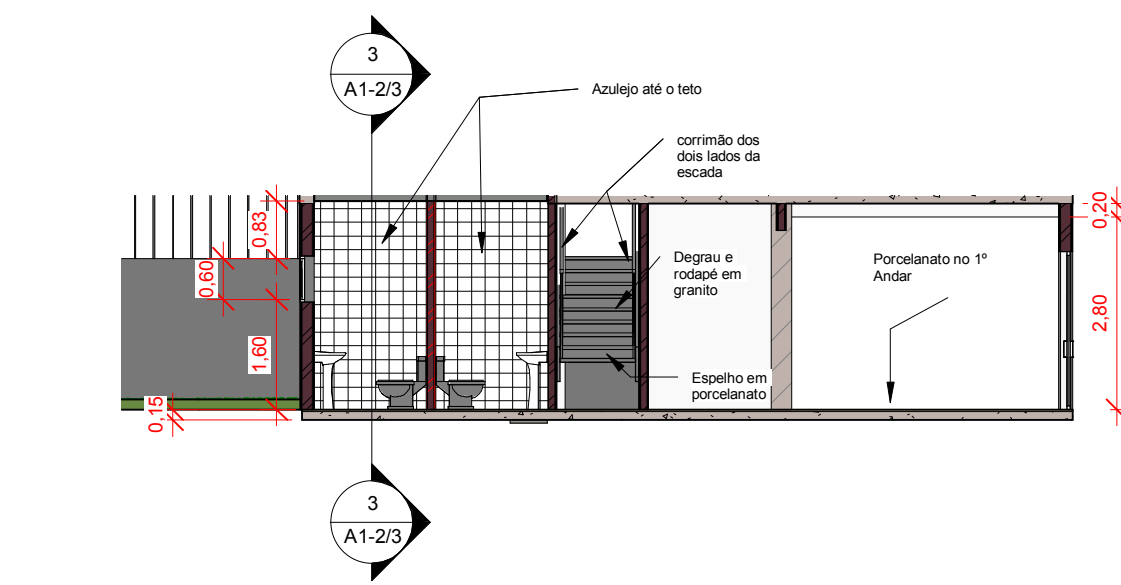


Technical drawing of a bathroom layout. The drawing shows a toilet, a shower area with a glass partition, and a window. Dimensions are indicated: 213 cm for the shower area width, 108 cm for the window width, and 213 cm for the window height. The drawing is labeled with '2' and 'A1-2/3' at the top and bottom, and 'Azulejo até o teto' (tiles up to the ceiling) on the left.


1 Nível 1  
1 : 100

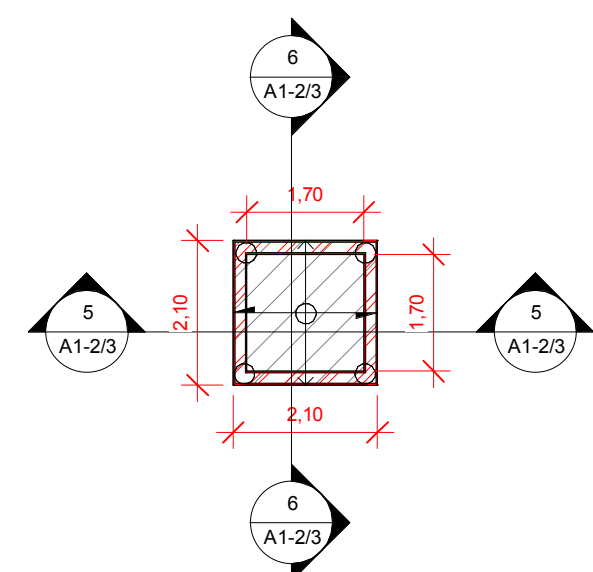

4 Base Elevador  
1 : 100

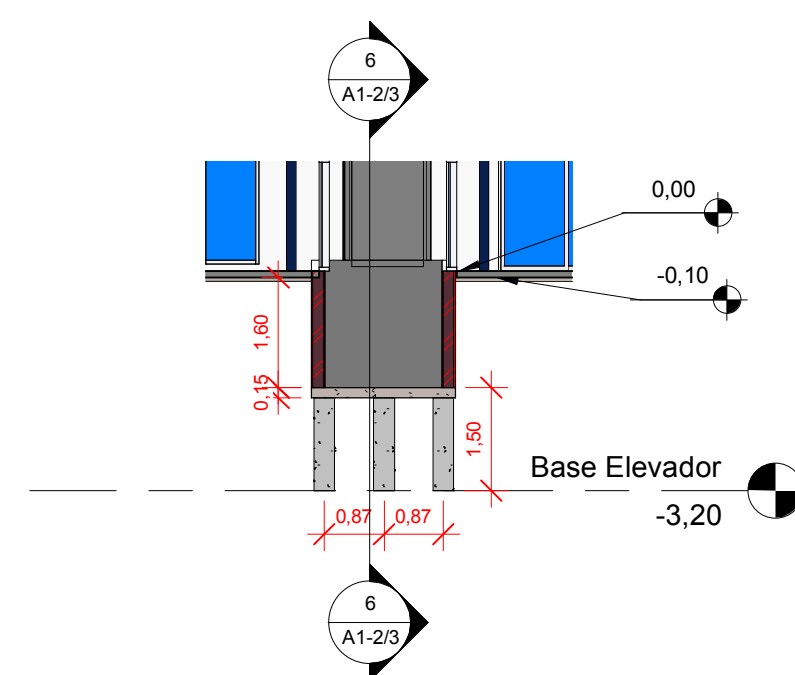

5 Corte base Elev, A  
1 : 100

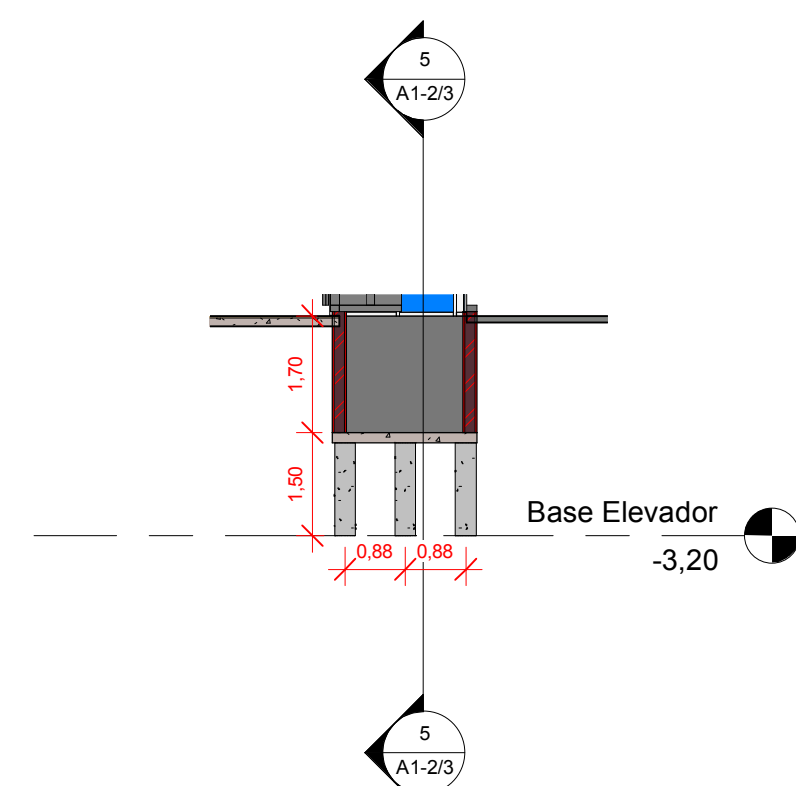

6 Corte Base Elev.B  
1 : 100

TÍTULO: SERVIÇO AUTÔNOMO DE ÁGUA E ESGOTO DE PEREIRA BARRETO		
INTERESSADO(A): SAAE DE PEREIRA BARRETO		
LOCAL: AV. CEL. JONAS ALVES DE MELLO, 2026		
ESCALA: INDICADAS	DATA: 09/2019	FOLHA: A1-2/3



ÁREAS (M²)	
ÁREA DO TERRENO: 3.500 m²	
ÁREA DA CONSTRUÇÃO:	INTERNA: 344,17m²
	EXTERNA: 954,71m²
ÁREA TOTAL DE CONSTRUÇÃO: 1.298,88m²	
ÁREA LIVRE: 2.251,12m²	

ART N. :28027230190642517


APROVAÇÃO:

SAAE DE PEREIRA BARRETO


LUIZ MIGUEL RODRIGUES DE QUEIROZ  
ENGENHEIRO CIVIL  
CREA: 5070394994-SP




5 Corte AA  
1 : 100

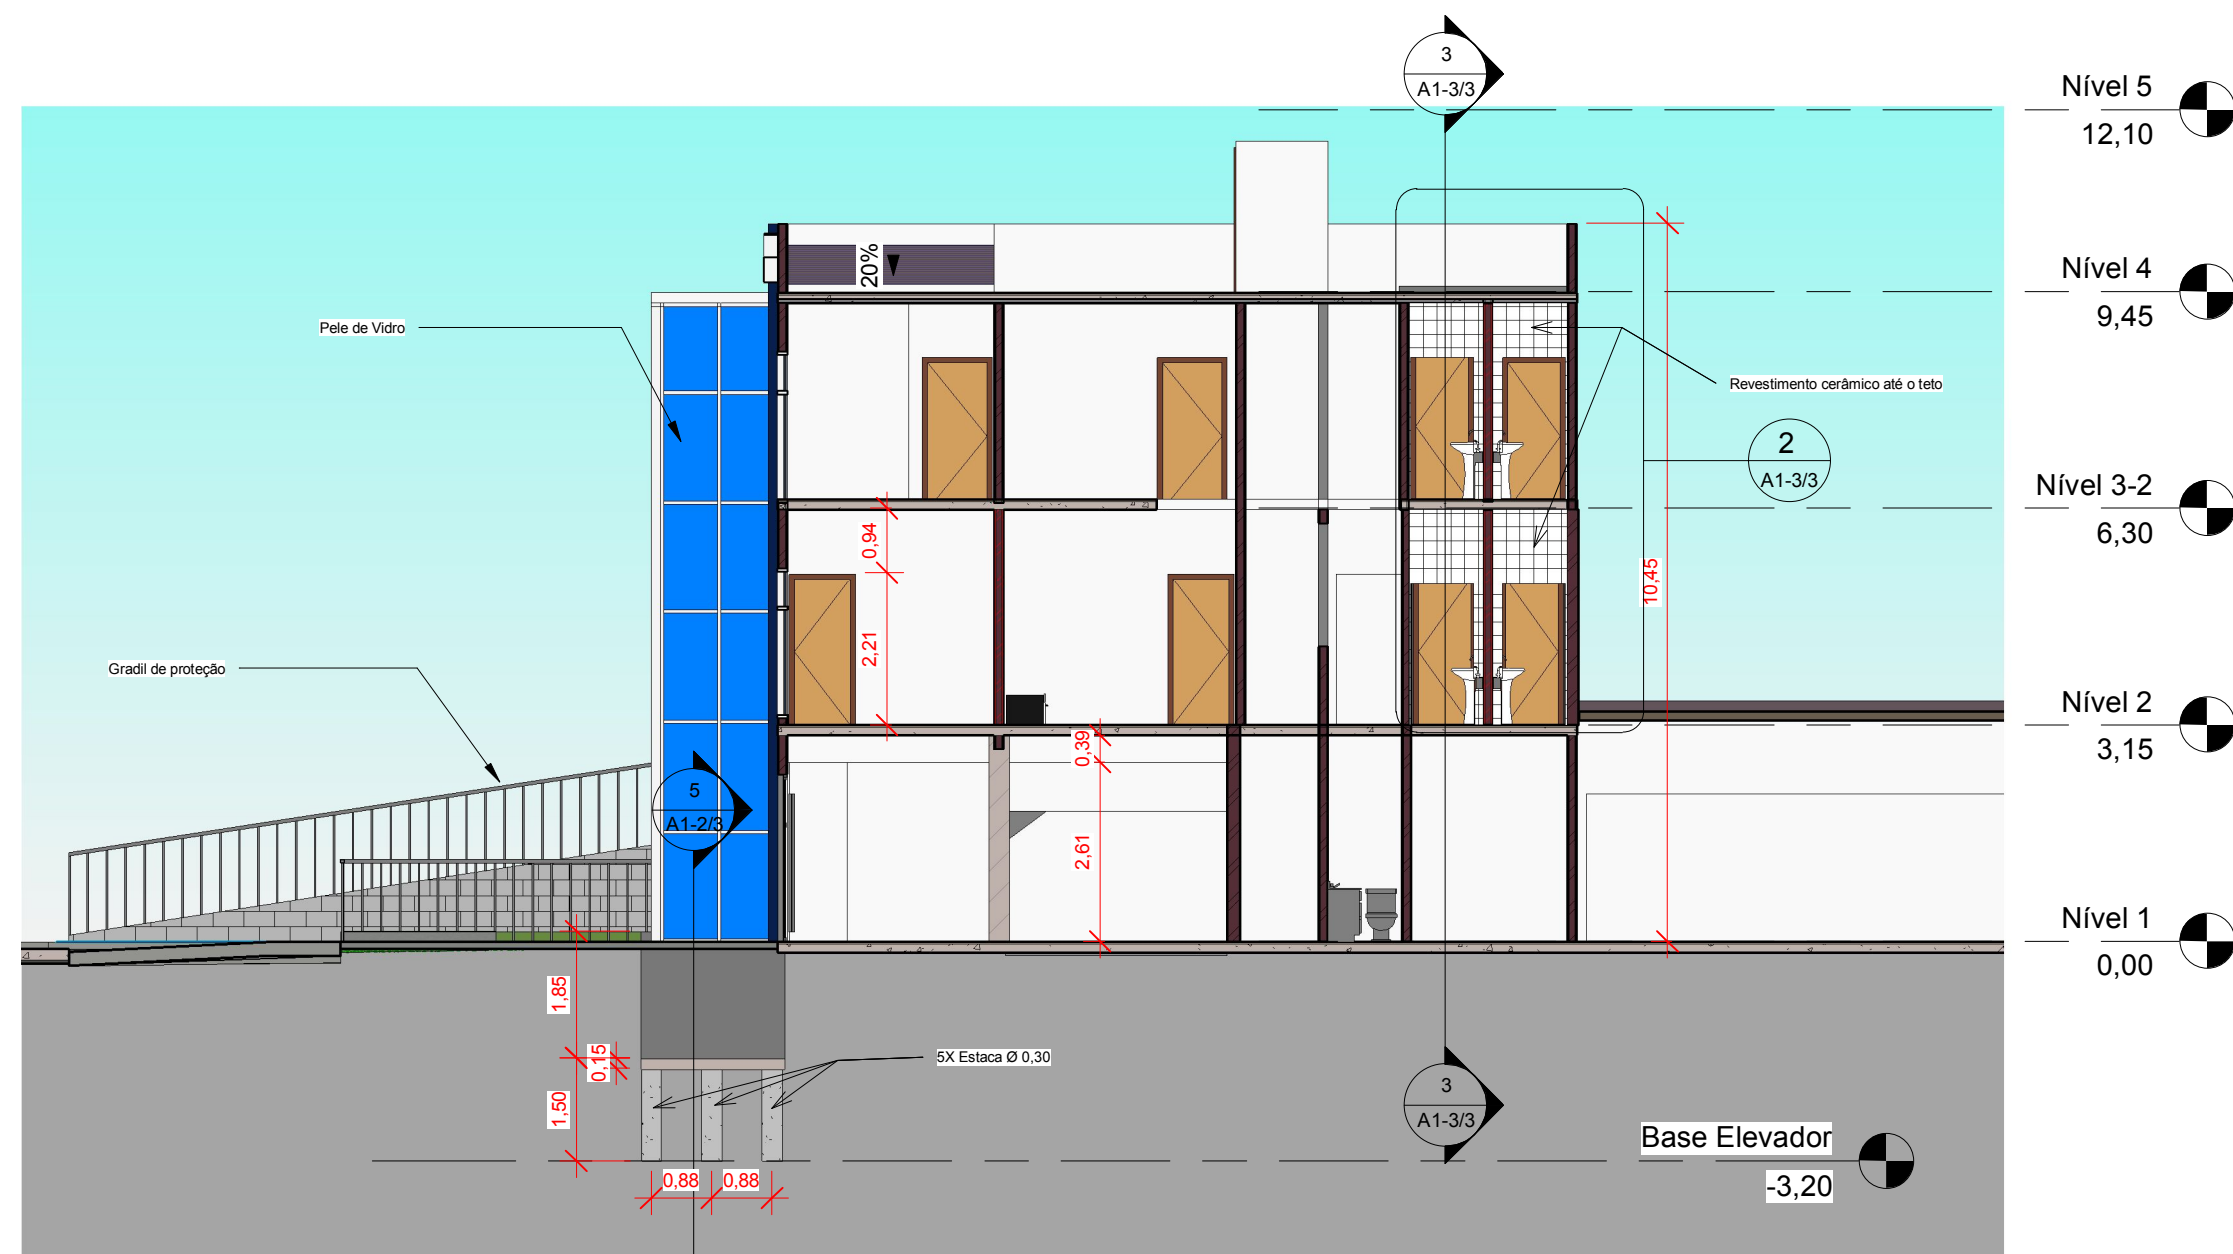


6 Corte BB  
1 : 100

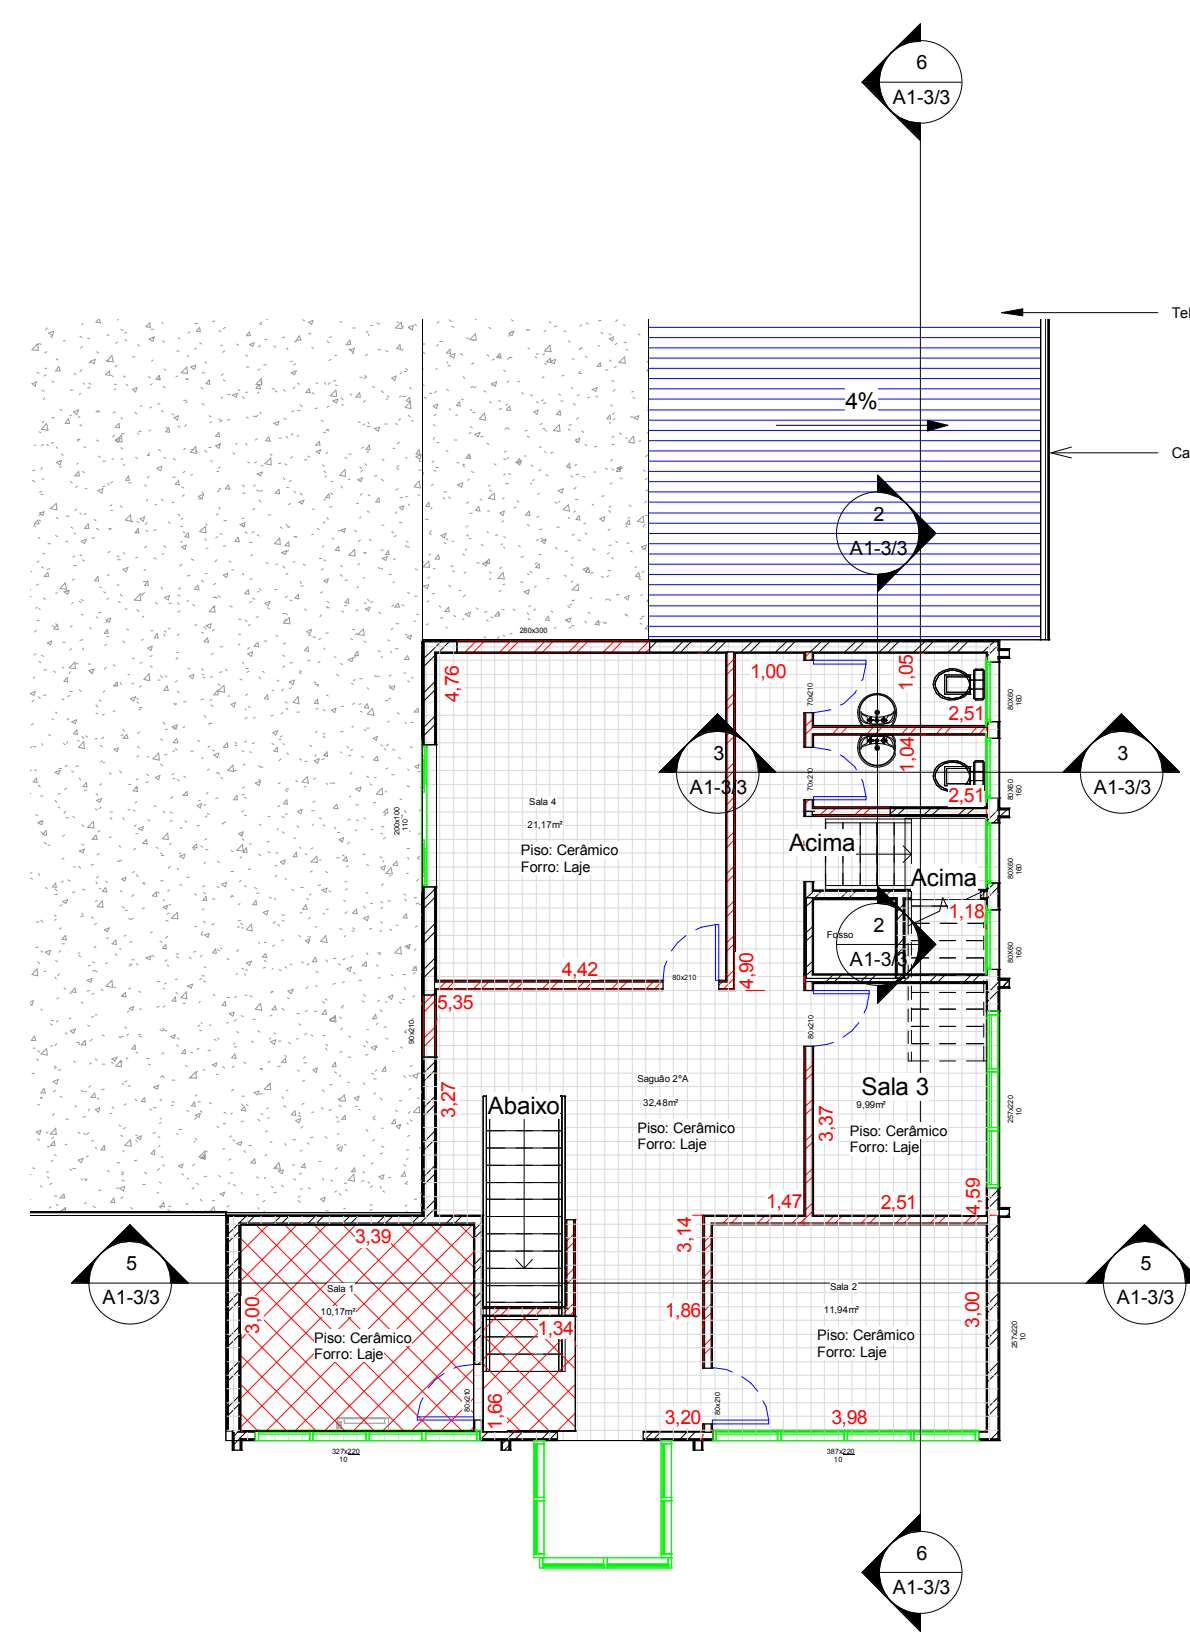


1 Nível 2  
1 : 100

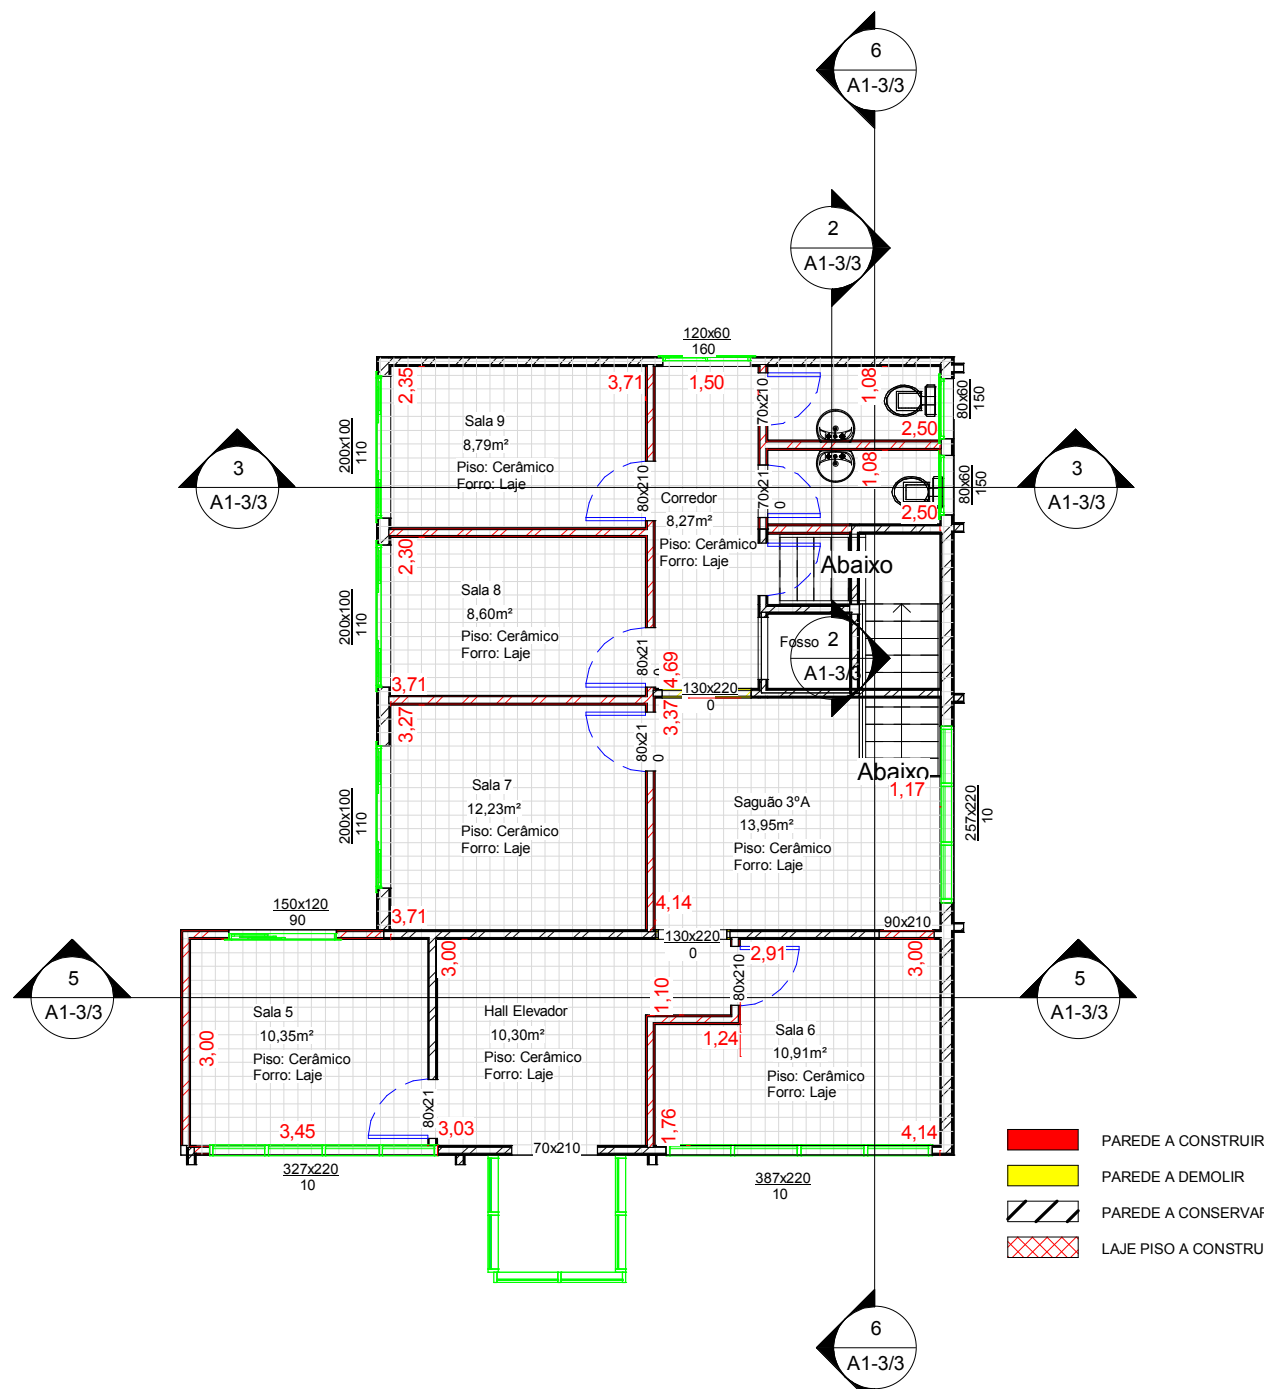

4 Nível 3  
1 : 100

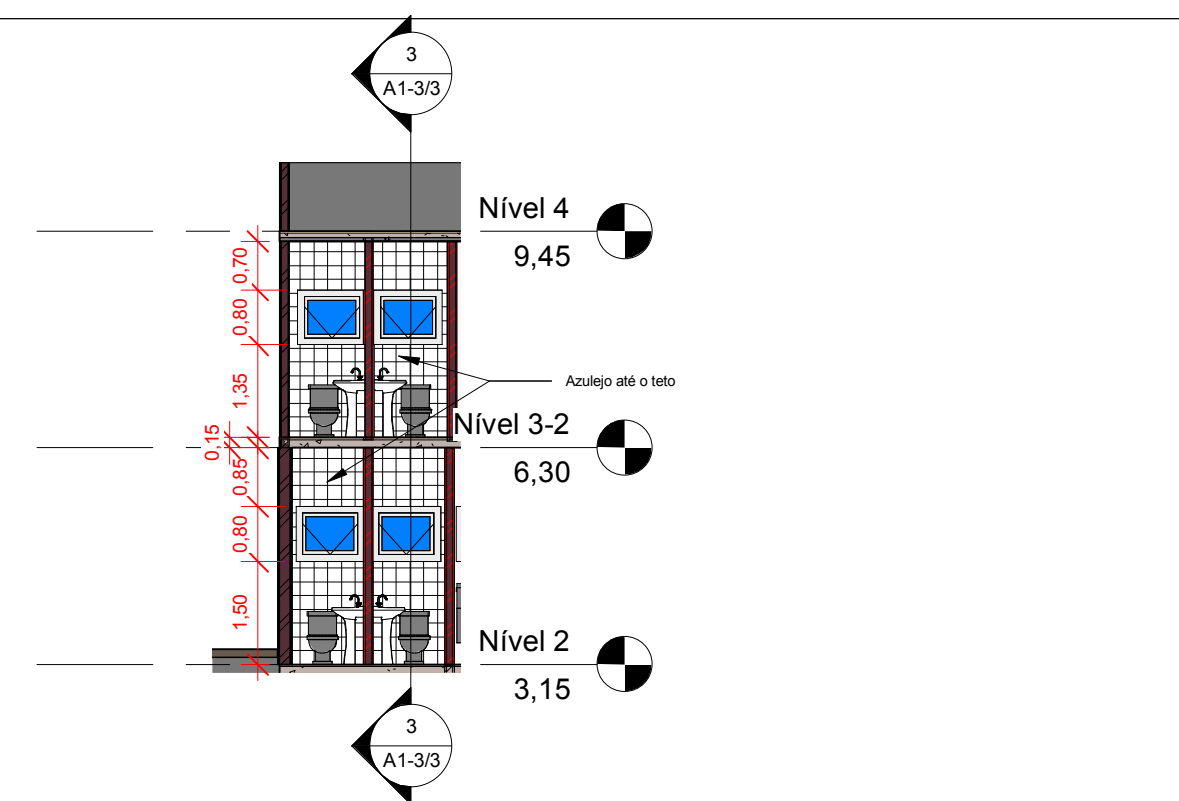

2 Corte N 2-3A  
1 : 100

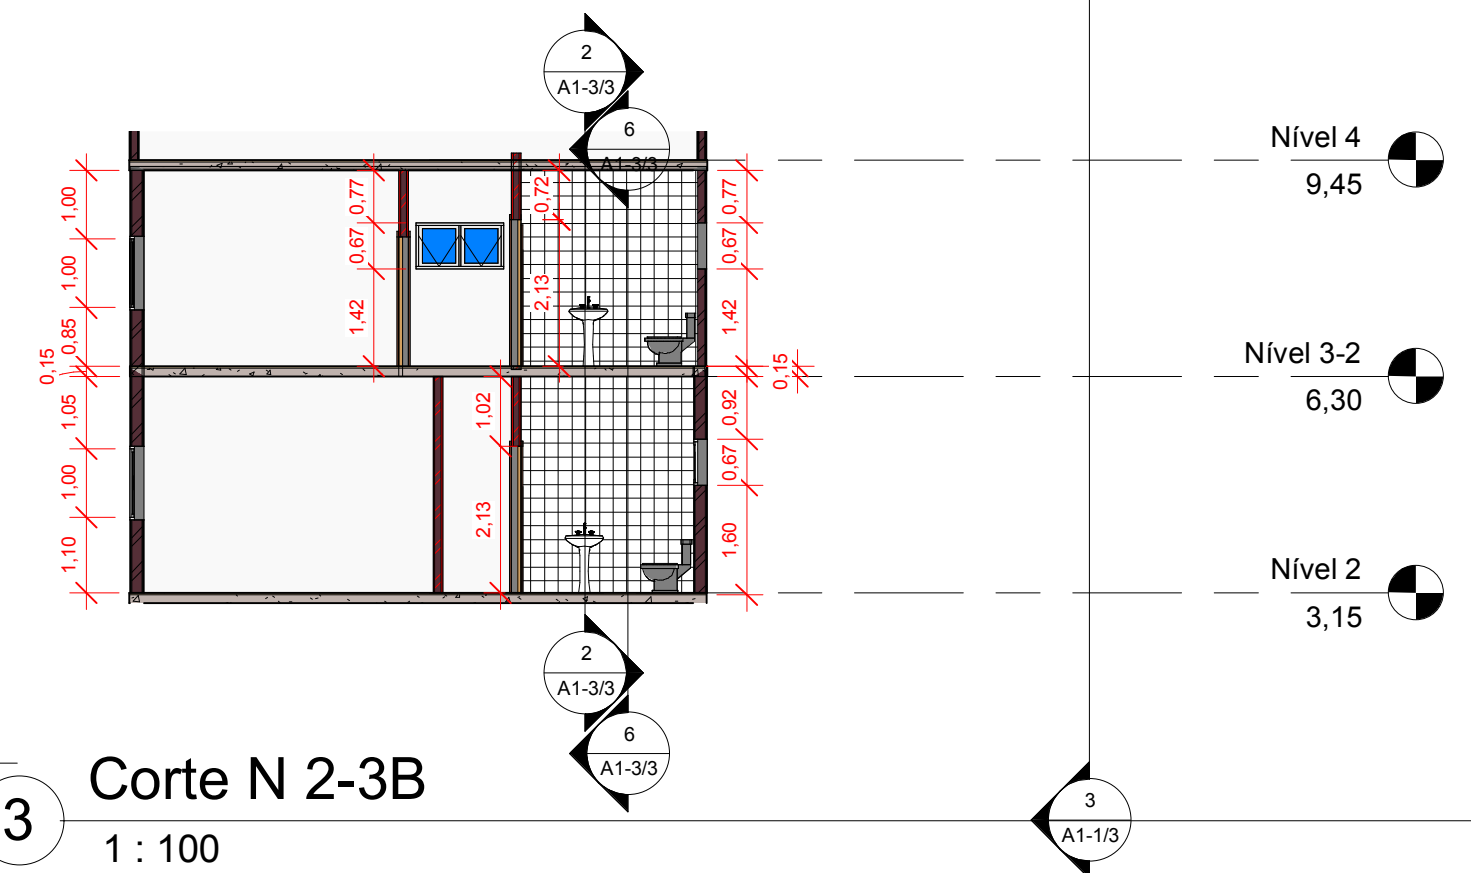

3 Corte N 2-3B  
1 : 100

TÍTULO: SERVIÇO AUTÔNOMO DE 'AGUA E ESGOTO DE PEREIRA BARRETO		
INTERESSADO(A): SAAE DE PEREIRA BARRETO		
LOCAL: AV. CEL. JONAS ALVES DE MELLO, 2026		
ESCALA: INDICADAS	DATA: 09/2019	FOLHA: A1-3/3

SITUAÇÃO:	

ÁREAS (M²)	
ÁREA DO TERRENO: 3.500 m²	
ÁREA DA CONSTRUÇÃO:	INTERNA: 344,17m²
	EXTERNA: 954,71m²
ÁREA TOTAL DE CONSTRUÇÃO: 1.298,88m²	
ÁREA LIVRE: 2.251,12m²	

ART N. :28027230190642517	
APROVAÇÃO:	

SAAE DE PEREIRA BARRETO
LUIZ MIGUEL RODRIGUES DE QUEIROZ ENGENHEIRO CIVIL CREA: 5070394994-SP